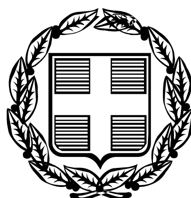


ΕΦΗΜΕΡΙΣ ΤΗΣ ΚΥΒΕΡΝΗΣΕΩΣ

ΤΗΣ ΕΛΛΗΝΙΚΗΣ ΔΗΜΟΚΡΑΤΙΑΣ

ΤΕΥΧΟΣ ΤΕΤΑΡΤΟ **Αρ. Φύλλου 233**

26 Μαΐου 2008

ΠΕΡΙΕΧΟΜΕΝΑ

ΑΠΟΦΑΣΕΙΣ

ΑΠΟΦΑΣΕΙΣ

Αριθμ. 1296 (1)

Κήρυξη δημόσιας δασικής έκτασης 7,5 στρεμμάτων ως αναδασωτέας στη θέση «Μονόξυλο» Περιφέρειας Τοπικού Διαμερίσματος Κουτσοχερίου - Αγ. Γεωργίου Δήμου Μεσολογγίου.

Ο ΓΕΝΙΚΟΣ ΓΡΑΜΜΑΤΕΑΣ ΠΕΡΙΦΕΡΕΙΑΣ
ΔΥΤΙΚΗΣ ΕΛΛΑΔΟΣ

Έχοντας υπόψη:

1. Τις διατάξεις «περί διοικητικής αποκέντρωσης».
2. Τις διατάξεις του άρθρου 117 παρ. 3 του Συντάγματος.
3. Τις διατάξεις του ν. 998/1979 «περί προστασίας δασών κ.λ.π.» και ειδικότερα: α) του άρθρου 38 παρ. 1 και β) του άρθρου 41 παρ. 1.
4. Τις υπ' αριθμ.: α) 160417/1180/8.7.1980, β) 182447/3049/24.9.1980, γ) 141823/24.2.1983, και δ) 179171/3.9.1985 διαταγές του Υπουργείου Γεωργίας.
5. Τις διατάξεις των άρθρων 1 παρ. 1, 2 παρ. 1δ, 5 παρ. 3β, 6 παρ. 7 και 7 παρ. 2 του ν. 2503/1997 «Διοίκηση, Οργάνωση, Στελέχωση της Περιφέρειας».
6. Την υπ' αριθμ. 1878/29.4.2008 πρόταση του Δασαρχείου Μεσολογγίου περί κηρύξεως αναδασωτέας δημόσιας δασικής έκτασης.
7. Την υπ' αριθμ. 186Γ.Γ./30.6.1998 απόφαση του Γενικού Γραμματέα Περιφέρειας Δυτικής Ελλάδος «περί ανάθεσης αρμοδιοτήτων», αποφασίζουμε:

Κηρύσσουμε ως αναδασωτέα, με φυσική ή τεχνητή αναγέννηση, με σκοπό την προστασία για την επαναδημιουργία της δασικής βλάστησης που καταστράφηκε από πυρκαγιά και την διατήρηση του χαρακτήρα της δασικής έκτασης, ώστε να αποκλεισθεί η διάθεση αυτής για άλλο σκοπό, την παραπάνω δημόσια δασική έκταση των 7,5 στρεμμάτων που ανήκει στην κατηγορία του άρθρου 3 παρ. 2 του ν. 998/1979 όπως αντικαταστάθηκε από το άρθρο 1 παρ 1 του ν. 3208/2003 και άρθρο 4 παρ. 1ε και 2β του ν. 998/1979. Η ανωτέρω έκταση βρίσκεται στη θέση «Μονόξυλο» Περιφέρειας Τοπικού Διαμερίσματος Κουτσοχερίου - Αγ. Γεωργίου Δήμου Μεσολογγίου, προσδιορίζεται από τα στοιχεία:

Α, Β, Γ, Δ, Α και οριοθετείται ως ακολούθως:

Βόρεια: Με λιοστάσι

Νότια: Με ποταμό Εύηνο

Ανατολικά: Με δημόσια δασική έκταση

Δυτικά: Με λιοστάσι,

όπως φαίνεται στο συνημμένο διάγραμμα, που αποτελεί αναπόσπαστο μέρος της απόφασης αυτής.


Η απόφαση αυτή να δημοσιευθεί στην Εφημερίδα της Κυβερνήσεως.

Πάτρα, 2 Μαΐου 2008

Ο Γενικός Γραμματέας Περιφέρειας
ΣΠΥΡΟΣ ΣΠΥΡΙΔΩΝ

ΤΟΠΟΓΡΑΦΙΚΟ ΔΙΑΓΡΑΜΜΑ

Της έκτασης που κάηκε κατά την πυρκαγιά στις 26/2/2008
στη θέση: Μονόξυλο περιοχής Κουτσοχερίου
Κλίμακα: 1:2000 Απόσπασμα Χάρτη
Εμβαδόν καμένης Έκτασης: 7,5 στρ. Κλίμακα: 1:200.000

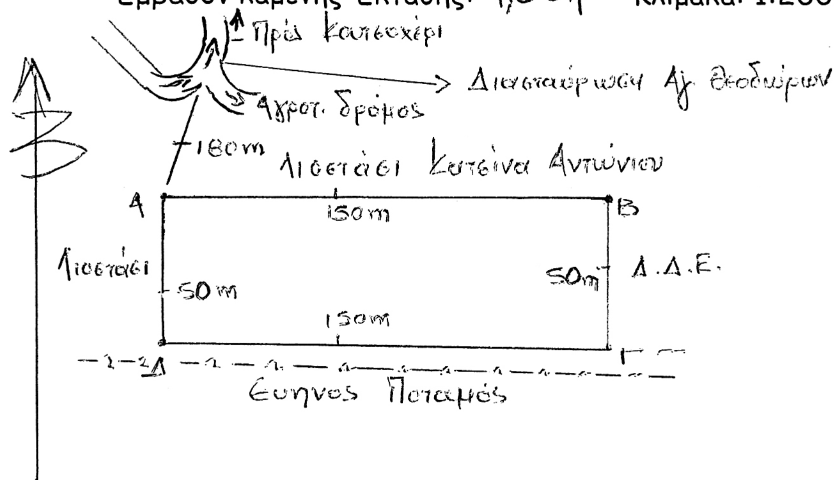



ΕΘΝΙΚΟ ΤΥΠΟΓΡΑΦΕΙΟ
Για τεχνικούς λόγους στο σχεδιάγραμμα, έγινε σμίκρυνση, κατά ποσοστό 78%

Μεσολόγγι 29/4/2008
Ο Δασάρχης Μεσολογγίου
Χαρ. Κουτσοκώστα
Δασολόγος με Α΄β

Μεσολόγγι 2/5/2008
Ο Δ/ντής Δασών
Παν. Παπαδής
Δασολόγος ΜΕ Α΄ Βαθμό

Πάτρα 2/5/2008
Ο Γεν. Γραμματέας Π.Δ.Ε.
Σπύρος Σπυρίδων

Αριθμ. 1087 (2)

Παραχώρηση οικοπεδικών λωρίδων σε κοινή χρήση στον οικισμό Κοκκινοπήλια Καμαρούλας, του Δήμου Αγρινίου Ν. Αιτωλ/νίας.

Ο ΝΟΜΑΡΧΗΣ ΑΙΤΩΛΟΑΚΑΡΝΑΝΙΑΣ

Έχοντας υπόψη:

1. Τις διατάξεις του άρθρου 6 του από 3.5.1985 π.δ. (ΦΕΚ 181/Δ) όπως τροποποιήθηκε με την παρ. 3 του άρθρου 1 του από 16.5.1989 π.δ. (ΦΕΚ 293/Δ).

2. Τις διατάξεις του άρθρου 3 του ν. 2218 (ΦΕΚ 90/Α/1994) και του άρθρου 1 του ν. 2240 (ΦΕΚ 153/Α/1994) «περί Νομ/κής Αυτοδ/σης».

3. Την υπ' αριθμ. 16/2.1.2008 (ΦΕΚ 12/Β/11.1.2008) απόφαση Νομάρχη «περί μεταβίβασης αρμοδιοτήτων στους Αντινομάρχες».

4. Την υπ' αριθμ. 127/8.1.2007 (ΦΕΚ 39/22.1.2007/τ.ΥΟΔΔ) απόφαση Νομάρχη «περί διορισμού Γεν. Γραμματέα».

5. Την υπ' αριθμ. 613/19.3.2008 εισήγηση του Τ.Π.Ε. Αγρινίου.

6. Τα τοπ/κά διαγράμματα του Μηχ/κού Βαγγέλη Τόλη ηλεγμένα και θεωρημένα.

7. Την υπ' αριθμ. 16422/1993 Συμβολαιογραφική πράξη παραχώρησης σε κοινή χρήση ιδιόκτητου χώρου, για δημιουργία κοινοχρήστου χώρου (δρόμου).

8. Το γεγονός ότι δεν προκαλείται δαπάνη σε βάρος του Κρατικού προϋπολογισμού (άρθρο 90 του «Κώδικα Νομοθεσίας για την Κυβέρνηση και τα κυβερνητικά όργανα», που κυρώθηκε με το άρθρο πρώτο του π. δ/τος 63/2005, ΦΕΚ 98/Α΄).

9. Το ΦΕΚ 355/Β/4.5.1995 «Δημοσίευση Οργανισμού Νομ/κής Αυτοδ/σης Ν. Αιτωλ/νίας», όπως αυτό τροποποιήθηκε και ισχύει.

10. Την σύμφωνη γνωμοδότηση του Συμβουλίου ΧΟΠ του Νομού όπως διατυπώθηκε στην υπ' αριθμ. 7/2008 πράξη του θέμα 1ο αυτού, αποφασίζουμε:

1) Εγκρίνεται η παραχώρηση η παραχώρηση οικοπεδικών λωρίδων σε κοινή χρήση για δημιουργία κοινοτικού δρόμου με τελικό πλάτος 6.00 μ.

Με την υπ' αριθμ. 16422/1993 συμβολαιογραφική πράξη έχει παραχωρηθεί σε κοινή χρήση λωρίδα πλάτους 4 μ. και απεικονίζεται στο τοπογραφικό διάγραμμα του Μηχ/κού Βαγγέλη Τόλη (το οποίο αποτελεί αναπόσπαστο τμήμα αυτής της απόφασης).


2) Το τελικό πλάτος των 6μ. ορίζεται να προκύψει από υποχρεωτικές παραχωρήσεις σε κοινή χρήση λωρίδων πλάτους 1.0μ. η κάθε μια ένθεν και εκείθεν του άξονα του δρόμου.


3) Η παραχώρηση της προηγούμενης παραγράφου να προηγηθεί υποχρεωτικά πριν από οποιαδήποτε διοικητική πράξη που αφορά στα οικόπεδα που έχουν πρόσωπο στον υπό έγκριση δρόμο.

Η απόφαση αυτή να δημοσιευθεί στην Εφημερίδα της Κυβερνήσεως.

Ι.Π. Μεσολογγίου, 8 Μαΐου 2008

Με εντολή Νομάρχη
Ο Αντινομάρχης
ΧΡΗΣΤΟΣ ΠΕΤΡΟΠΟΥΛΟΣ

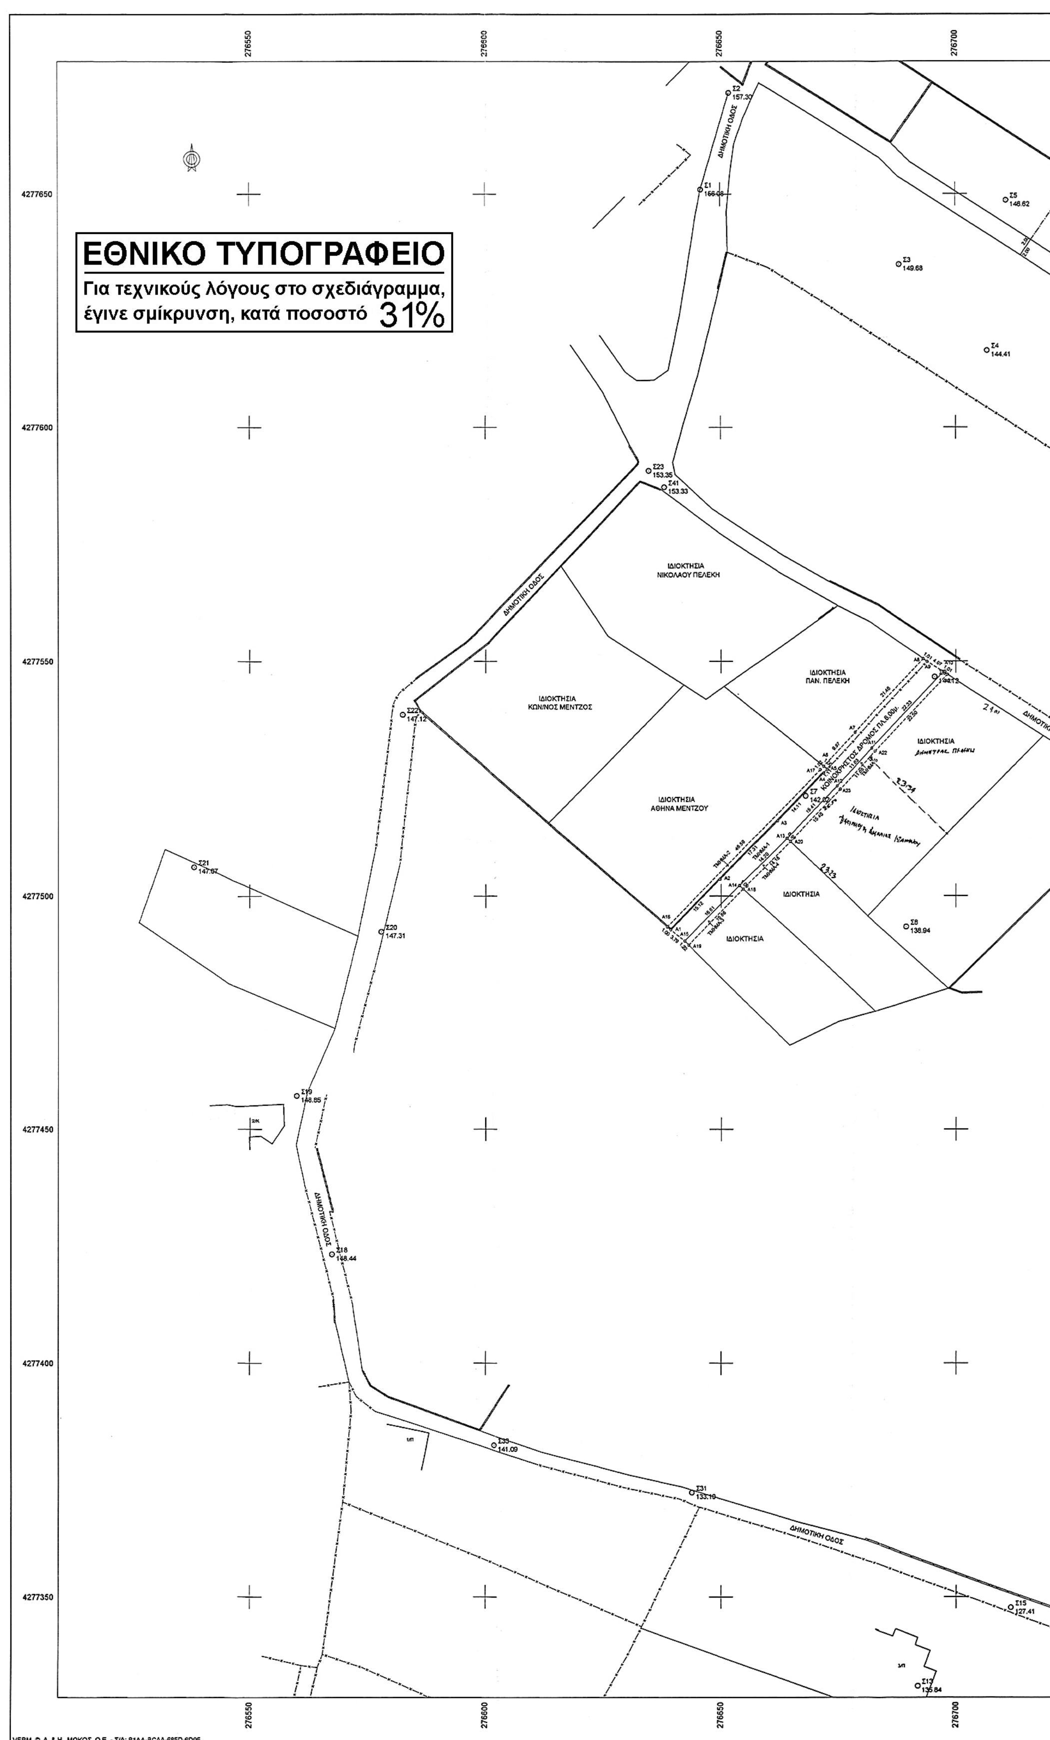
ΕΘΝΙΚΟ ΤΥΠΟΓΡΑΦΕΙΟ
Για τεχνικούς λόγους στο σχεδιάγραμμα, έγινε σμίκρυνση, κατά ποσοστό 31%
276550
276600
276650
276700
4277650
4277600
4277550
4277500
4277450
4277400
4277350
ΔΗΜΟΤΙΚΗ ΟΔΟΣ
ΙΔΙΟΚΤΗΣΙΑ ΝΙΚΟΛΑΟΥ ΠΕΛΕΚΗ
ΙΔΙΟΚΤΗΣΙΑ ΚΩΝ/ΝΟΣ ΜΕΝΤΖΟΣ
ΙΔΙΟΚΤΗΣΙΑ ΠΑΝ. ΠΕΛΕΚΗ
ΙΔΙΟΚΤΗΣΙΑ ΑΘΗΝΑ ΜΕΝΤΖΟΥ
ΙΔΙΟΚΤΗΣΙΑ
ΔΗΜΟΤΙΚΗ ΟΔΟΣ

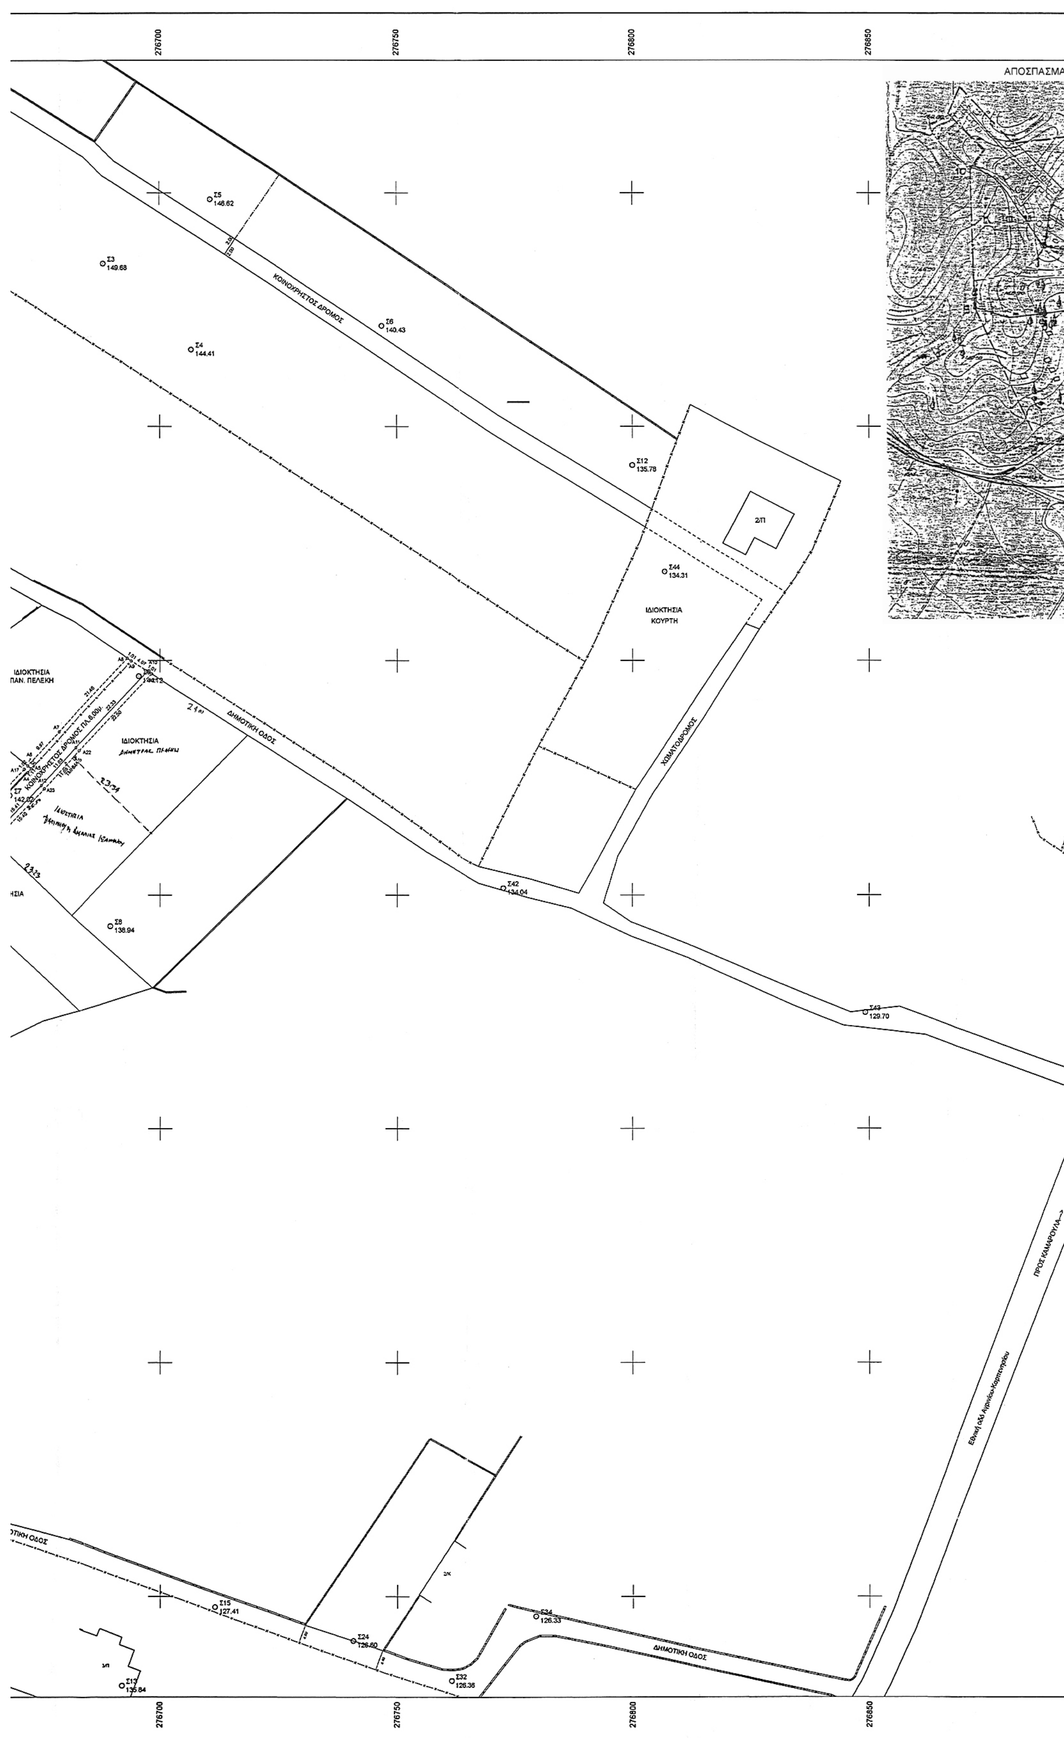

276700
276750
276800
276850
ΑΠΟΣΠΑΣΜΑ
ΚΟΙΝΟΧΡΗΣΤΟΣ ΔΡΟΜΟΣ
ΙΔΙΟΚΤΗΣΙΑ
ΚΟΥΡΤΗ
ΙΔΙΟΚΤΗΣΙΑ
ΠΑΝ. ΠΕΛΕΚΗ
ΙΔΙΟΚΤΗΣΙΑ
ΔΗΜΟΤΙΚΗ ΟΔΟΣ
ΧΩΜΑΤΟΔΡΟΜΟΣ
ΠΡΟΣ ΚΑΜΑΡΟΥΛΑ
ΔΗΜΟΤΙΚΗ ΟΔΟΣ

ΑΠΟΣΠΑΣΜΑ Φ.Χ ΚΑΘΟΡΙΣΜΟΥ ΟΡΙΩΝ ΟΙΚΙΣΜΟΥ ΚΟΚΚΙΝΟΠΗΛΙΑ

276850 276900 276950

4277650
4277600
4277550
4277500
4277450
4277400
4277350

Σ16 130.55

Σ43 129.70

ΠΡΟΣ ΚΑΜΑΡΟΥΛΑ

Εθνική οδός Αγρινίου-Καρπενησίου



Συντεταγμένες ορίων

Σημείο	X (m)	Y (m)	Σημείο	X (m)	Y (m)	Σημείο	X (m)	Y (m)
A1	276639.252	4277492.747	A2	276649.801	4277503.584	A3	276661.877	4277515.986
A4	276671.685	4277526.132	A5	276672.448	4277526.936	A6	276671.670	4277527.568
A7	276678.531	4277534.797	A8	276693.189	4277550.475	A9	276693.990	4277549.868
A10	276697.420	4277547.679	A11	276682.171	4277531.368	A12	276674.574	4277523.365
A13	276663.860	4277512.289	A14	276653.881	4277502.187	A15	276642.207	4277490.371
A16	276638.499	4277493.407	A17	276670.964	4277526.825	A18	276654.677	4277501.449
A19	276643.069	4277489.501	A20	276664.560	4277511.622	A21	276698.267	4277547.120
A22	276682.899	4277530.683	A23	276675.292	4277522.669			

Γεωτεμάχιο 1, Σημεία: 15, Εμβαδόν: 345.33 m²

A1	A2	A3	A4	A5	A6	A7	A8	A9	A10	A11	A12
A13	A14	A15									

Πλευρά	Μήκος (m)	Πλευρά	Μήκος (m)	Πλευρά	Μήκος (m)	Πλευρά	Μήκος (m)
A1-A2	15.12	A2-A3	17.31	A3-A4	14.11	A4-A5	1.11
A5-A6	1.00	A6-A7	9.97	A7-A8	21.46	A8-A9	1.01
A9-A10	4.07	A10-A11	22.33	A11-A12	11.03	A12-A13	15.41
A13-A14	14.20	A14-A15	16.61	A15-A1	3.79		

Γεωτεμάχιο 2, Σημεία: 8, Εμβαδόν: 48.43 m²

A16	A17	A6	A5	A4	A3	A2	A1				

Πλευρά	Μήκος (m)	Πλευρά	Μήκος (m)	Πλευρά	Μήκος (m)	Πλευρά	Μήκος (m)
A16-A17	46.59	A17-A6	1.02	A6-A5	1.00	A5-A4	1.11
A4-A3	14.11	A3-A2	17.31	A2-A1	15.12	A1-A16	1.00

Γεωτεμάχιο 3, Σημεία: 4, Εμβαδόν: 19.21 m²

A15	A14	A18	A19								

Πλευρά	Μήκος (m)	Πλευρά	Μήκος (m)	Πλευρά	Μήκος (m)	Πλευρά	Μήκος (m)
A15-A14	16.61	A14-A18	1.09	A18-A19	16.66	A19-A15	1.22

Γεωτεμάχιο 4, Σημεία: 4, Εμβαδόν: 14.56 m²

A14	A13	A20	A18								

Πλευρά	Μήκος (m)	Πλευρά	Μήκος (m)	Πλευρά	Μήκος (m)	Πλευρά	Μήκος (m)
A14-A13	14.20	A13-A20	0.97	A20-A18	14.18	A18-A14	1.09

Γεωτεμάχιο 5, Σημεία: 8, Εμβαδόν: 48.60 m²

A13	A12	A11	A10	A21	A22	A23	A20				

Πλευρά	Μήκος (m)	Πλευρά	Μήκος (m)	Πλευρά	Μήκος (m)	Πλευρά	Μήκος (m)
A13-A12	15.41	A12-A11	11.03	A11-A10	22.33	A10-A21	1.01
A21-A22	22.50	A22-A23	11.05	A23-A20	15.40	A20-A13	0.97

Συντεταγμένες σημείων αναφοράς

Σημείο	X (m)	Y (m)	Σημείο	X (m)	Y (m)	Σημείο	X (m)	Y (m)
Σ1	276645.821	4277651.008	Σ2	276651.961	4277671.758	Σ3	276688.172	4277634.884
Σ4	276706.623	4277616.465	Σ5	276710.667	4277648.633	Σ6	276746.784	4277621.529
Σ7	276667.830	4277521.282	Σ8	276689.545	4277493.334	Σ9	276695.583	4277546.618
Σ12	276799.996	4277591.674	Σ13	276692.040	4277330.935	Σ15	276711.488	4277347.716
Σ16	276925.403	4277513.377	Σ18	276567.413	4277423.240	Σ19	276559.932	4277457.230
Σ20	276577.747	4277492.354	Σ21	276538.045	4277506.247	Σ22	276582.206	4277538.613
Σ23	276634.614	4277590.709	Σ24	276740.636	4277340.522	Σ31	276643.800	4277372.300
Σ32	276761.625	4277331.994	Σ33	276601.891	4277382.433	Σ34	276779.700	4277345.813
Σ41	276637.895	4277587.199	Σ42	276772.839	4277501.499	Σ43	276849.150	4277474.889
Σ44	276806.838	4277568.934						

ΥΠΟΜΝΗΜΑ

Σ4 10.12 — Στάση
Στύλος ΔΕΗ
Στύλος ΟΤΕ
Οριο ιδιοκτησίας
Περίφραξη
Μανδρότοιχος με περίφραξη
Πρανές
Οριο κοινοχρήστου δρόμου

ΕΛΛΗΝΙΚΗ ΔΗΜΟΚΡΑΤΙΑ
ΝΟΜΑΡΧΙΑΚΗ ΑΥΤΟΔΙΟΙΚΗΣΗ ΑΙΤΩΛ/ΝΙΑΣ
Δ/ΝΣΗ ΠΟΛ. & ΠΕΡΙΒΑΛΛΟΝΤΟΣ
Αριθ. Πράξεως 7/08 (θέμα 1ο)
Συνοδεύει την υπ' αριθ. 1087
Απόφαση του Νομάρχη Αιτωλ/νίας περί Παραχώρησης σε κοινή χρήση για δημιουργία δρόμου
Μεσολόγγι 8-5-08
Ε.Ν.
Ο Δ/ΝΤΗΣ
Τζιώλης Δημήτρης
Αγρον. Τοπ/φος Μηχ/κος

ΥΠΟΜΝΗΜΑ

1.ΕΜΒΑΔΟ ΤΜΗΜΑΤΟΣ-1=345,33τμ. ΙΔΙΟΚΤΗΤΗΣ: ΠΑΝ. ΠΕΛΕΚΗΣ (A1,A2,A3,A4,…….A15,A1)
ΕΜΒΑΔΟ ΤΜΗΜΑΤΟΣ-2=48,43τμ. ΙΔΙΟΚΤΗΤΗΣ: ΑΘΗΝΑ ΜΕΝΤΖΟΥ (A1,A16,A17,A6,A5,A4,A3,A2,A1)
ΕΜΒΑΔΟ ΤΜΗΜΑΤΟΣ-3=19,21τμ. ΙΔΙΟΚΤΗΤΗΣ: (A15,A14,A18,A19,A15)
ΕΜΒΑΔΟ ΤΜΗΜΑΤΟΣ-4=14,56τμ. ΙΔΙΟΚΤΗΤΗΣ: (A14,A13,A20,A18,A14)
ΕΜΒΑΔΟ ΤΜΗΜΑΤΟΣ-5=48,60τμ. ΙΔΙΟΚΤΗΤΗΣ: (A13,A12,A11,A10,A21,A22,A23,A20,A13)
ΣΥΝΟΛΙΚΟ ΕΜΒΑΔΟ ΚΟΙΝΟΧΡΗΣΤΟΥ ΧΩΡΟΥ (ΔΡΟΜΟΥ)=476,13τμ.

2. ΟΡΟΙ ΔΟΜΗΣΗΣ ΟΙΚΟΠΕΔΩΝ ΕΝΤΟΣ ΟΡΙΩΝ ΟΙΚΙΣΜΟΥ ΚΟΚΚΙΝΟΠΗΛΙΑ ΚΑΜΑΡΟΥΛΑΣ ΔΗΜΟΥ ΑΓΡΙΝΙΟΥ Ν.ΑΙΤΩΛ/ΝΙΑΣ
(Αποφ.Νομ. αρ.πρωτ. 1506/21-9-87 , 1867/17-10-95 & 722/24-4-96)
Αρτιότητα=500τμ.
Κάλυψη=70%
Σ.Δ=100*1,6+100*0,8+100*0,6+(Ε-300)*0,4=400τμ.
Μεγ.Υψος=7,50+2,00στεγη
Κατά παρέκκλιση εντός των ορίων ,θεωρούνται άρτια τα γήπεδα με όποιο εμβαδό έχουν κατά την ημέρα δημοσίευσης του απο 24-4-85 Π.Δ (ΦΕΚ 181Δ/3-5-85)

3.ΔΗΛΩΣΗ ΥΛΟΠΟΙΗΣΗΣ ΟΡΙΩΝ
Οι παρακάτω υπογράφοντες ιδιοκτήτες των τμημάτων 1 2,3,4,5 δηλώνουμε ότι τα όρια που έχουν υλοποιηθεί σε αυτά είναι ορθά.

ΑΓΡΙΝΙΟ …./…./2008
ΟΙ ΙΔΙΟΚΤΗΤΕΣ

4.ΠΑΡΑΤΗΡΗΣΕΙΣ
α. Η τοπογράφηση έγινε με γεωδαιτικό σταθμό.
β. Το εμβαδό υπολογίστηκε αναλυτικά.
γ. Εντός τμημάτων 1,2,3,4,5 δεν διέρχεται ρέμα ,ούτε γραμμή υψηλής τάσεως.

ΤΕΧΝΙΚΟ ΓΡΑΦΕΙΟ ΜΕΛΕΤΩΝ

Το παρόν Τοπογραφικό συνοδεύει την υπ' αρ. 613/19-3-08 έγκριση του Πολεοδομικού Γρ. Αγρινίου
Αγρίνιο 19-3-2008
Ελέγχθηκε

ΕΡΓΟΔΟΤΗΣ: Βασίλειος και Αμαλία Ιωάννου, Πλέτρομας Γεώργιος

ΜΑΡΙΑ ΚΙΤΣΑΙΚΗ - ΣΑΜΑΡΑ
ΠΟΛΙΤΙΚΟΣ ΜΗΧΑΝΙΚΟΣ Τ.Ε.
ΟΔΟΣ ΑΓΙΟΥ ΙΩΑΝΝΗ ΡΗΓΑΔΙΑ - ΑΓΡΙΝΙΟ
– ΑΦΜ: 47409828 –

Αγρίνιο 20/3/2008
ΠΑΥΛΟΣ ΚΑΡΑΤΣΑΛΟΣ
ΑΡΧΙΤΕΚΤΩΝ

ΕΡΓΟ:
ΠΑΡΑΧΩΡΗΣΗ ΤΜΗΜΑΤΩΝ ΙΔΙΟΚΤΗΣΙΑΣ ΓΙΑ ΔΗΜΙΟΥΡΓΙΑ ΚΟΙΝΟΧΡΗΣΤΟΥ ΔΡΟΜΟΥ ΠΛ.6.00μ.

Θέση
ΕΝΤΟΣ ΟΡΙΩΝ ΟΙΚΙΣΜΟΥ ΚΟΚΚΙΝΟΠΗΛΙΑ ΚΑΜΑΡΟΥΛΑΣ ΔΗΜΟΥ ΑΓΡΙΝΙΟΥ

Θέμα σχεδίου: ΤΟΠΟΓΡΑΦΙΚΟ ΔΙΑΓΡΑΜΜΑ
αριθμός σχεδίου: 01
ΚΛΙΜΑΚΑ 1:500
Προβολικό σύστημα ΕΓΣΑ'87

Χρόνος μελέτης: 03/2008

Υπογραφή	Σφραγίδα
	ΑΓΡΙΝΙΟΥ

ΕΘΝΙΚΟ ΤΥΠΟΓΡΑΦΕΙΟ

ΕΦΗΜΕΡΙΣ ΤΗΣ ΚΥΒΕΡΝΗΣΕΩΣ

ΠΕΡΙΦΕΡΕΙΑΚΑ ΓΡΑΦΕΙΑ ΠΩΛΗΣΗΣ Φ.Ε.Κ.

ΘΕΣΣΑΛΟΝΙΚΗ - Βασ. Όλγας 227	**23104 23956**	**ΛΑΡΙΣΑ** - Διοικητήριο	**2410 597449**
ΠΕΙΡΑΙΑΣ - Ευριπίδου 63	**210 4135228**	**ΚΕΡΚΥΡΑ** - Σαμαρά 13	**26610 89122**
ΠΑΤΡΑ - Κορίνθου 327	**2610 638109**	**ΗΡΑΚΛΕΙΟ** - Πεδιάδος 2	**2810 300781**
ΙΩΑΝΝΙΝΑ - Διοικητήριο	**26510 87215**	**ΜΥΤΙΛΗΝΗ** - Πλ. Κωνσταντινουπόλεως 1	**22510 46654**
ΚΟΜΟΤΗΝΗ - Δημοκρατίας 1	**25310 22858**		

ΤΙΜΗ ΠΩΛΗΣΗΣ ΦΥΛΛΩΝ ΤΗΣ ΕΦΗΜΕΡΙΔΟΣ ΤΗΣ ΚΥΒΕΡΝΗΣΕΩΣ

Σε έντυπη μορφή

- Για τα Φ.Ε.Κ. από 1 μέχρι 16 σελίδες σε 1 €, προσαυξανόμενη κατά 0,20 € για κάθε επιπλέον οκτασέλιδο ή μέρος αυτού.
- Για τα φωτοαντίγραφα Φ.Ε.Κ. σε 0,15 € ανά σελίδα.

Σε μορφή DVD/CD

Τεύχος	Ετήσια έκδοση	Τριμηνιαία έκδοση	Μηνιαία έκδοση
Α΄	150 €	40 €	15 €
Β΄	300 €	80 €	30 €
Γ΄	50 €	-	-
Υ.Ο.Δ.Δ.	50 €	-	-
Δ΄	110 €	30 €	-

Τεύχος	Ετήσια έκδοση	Τριμηνιαία έκδοση	Μηνιαία έκδοση
Α.Α.Π.	110 €	30 €	-
Ε.Β.Ι.	100 €	-	-
Α.Ε.Δ.	5 €	-	-
Δ.Δ.Σ.	200 €	-	20 €
Α.Ε. - Ε.Π.Ε. και **Γ.Ε.ΜΗ.**	-	-	100 €

- Η τιμή πώλησης μεμονωμένων Φ.Ε.Κ. σε μορφή cd-rom από εκείνα που διατίθενται σε ψηφιακή μορφή και μέχρι 100 σελίδες, σε 5 € προσαυξανόμενη κατά 1 € ανά 50 σελίδες.
- Η τιμή πώλησης σε μορφή cd-rom/dvd, δημοσιευμάτων μιας εταιρείας στο τεύχος Α.Ε.-Ε.Π.Ε. και Γ.Ε.ΜΗ. σε 5 € ανά έτος.

ΠΑΡΑΓΓΕΛΙΑ ΚΑΙ ΑΠΟΣΤΟΛΗ Φ.Ε.Κ.: Τηλεφωνικά: 210 4071010 - fax: 210 4071010 - internet: http://www.et.gr

ΕΤΗΣΙΕΣ ΣΥΝΔΡΟΜΕΣ Φ.Ε.Κ.

Τεύχος	Έντυπη μορφή	Ψηφιακή Μορφή
Α΄	225 €	190 €
Β΄	320 €	225 €
Γ΄	65 €	Δωρεάν
Υ.Ο.Δ.Δ.	65 €	Δωρεάν
Δ΄	160 €	80 €
Α.Α.Π.	160 €	80 €
Ε.Β.Ι.	65 €	33 €

Τεύχος	Έντυπη μορφή	Ψηφιακή Μορφή
Α.Ε.Δ.	10 €	Δωρεάν
Α.Ε. - Ε.Π.Ε. και **Γ.Ε.ΜΗ.**	2.250 €	645 €
Δ.Δ.Σ.	225 €	95 €
Α.Σ.Ε.Π.	70€	Δωρεάν
Ο.Π.Κ.	-	Δωρεάν
Α΄+ Β΄+ Δ΄ + Α.Α.Π.	-	450 €

- Το τεύχος Α.Σ.Ε.Π. (έντυπη μορφή) θα αποστέλλεται σε συνδρομητές ταχυδρομικά, με την επιβάρυνση των 70 €, ποσό το οποίο αφορά τα ταχυδρομικά έξοδα.
- Για την παροχή πρόσβασης μέσω διαδικτύου σε Φ.Ε.Κ. προηγουμένων ετών και συγκεκριμένα στα τεύχη: **α)** Α, Β, Δ, Α.Α.Π., Ε.Β.Ι. και Δ.Δ.Σ., η τιμή προσαυξάνεται, πέραν του ποσού της ετήσιας συνδρομής του 2007, κατά 40 € ανά έτος και ανά τεύχος και **β)** για το τεύχος Α.Ε.-Ε.Π.Ε. & Γ.Ε.ΜΗ., κατά 60 € ανά έτος παλαιότητας.

* Η καταβολή γίνεται σε όλες τις Δημόσιες Οικονομικές Υπηρεσίες (Δ.Ο.Υ.). Το πρωτότυπο διπλότυπο (έγγραφο αριθμ. πρωτ. 9067/28.2.2005 2η Υπηρεσία Επιτρόπου Ελεγκτικού Συνεδρίου) με φροντίδα των ενδιαφερομένων, πρέπει να αποστέλλεται ή να κατατίθεται στο Εθνικό Τυπογραφείο (Καποδιστρίου 34, Τ.Κ. 104 32 Αθήνα).
* Σημειώνεται ότι φωτοαντίγραφα διπλοτύπων, ταχυδρομικές Επιταγές για την εξόφληση της συνδρομής, δεν γίνονται δεκτά και θα επιστρέφονται.
* Οι οργανισμοί τοπικής αυτοδιοίκησης, τα νομικά πρόσωπα δημοσίου δικαίου, τα μέλη της Ένωσης Ιδιοκτητών Ημερησίου Τύπου Αθηνών και Επαρχίας, οι τηλεοπτικοί και ραδιοφωνικοί σταθμοί, η Ε.Σ.Η.Ε.Α., τα τριτοβάθμια συνδικαλιστικά Όργανα και οι τριτοβάθμιες επαγγελματικές ενώσεις δικαιούνται έκπτωσης πενήντα τοις εκατό (50%) επί της ετήσιας συνδρομής (τρέχον έτος + παλαιότητα).
* Το ποσό υπέρ Τ.Α.Π.Ε.Τ. [5% επί του ποσού συνδρομής (τρέχον έτος + παλαιότητα)], καταβάλλεται ολόκληρο (Κ.Α.Ε. 3512) και υπολογίζεται πριν την έκπτωση.
* Στην Ταχυδρομική συνδρομή του τεύχους Α.Σ.Ε.Π. δεν γίνεται έκπτωση.

Πληροφορίες για δημοσιεύματα που καταχωρούνται στα Φ.Ε.Κ. στο τηλ.: 210 5279000.
Φωτοαντίγραφα παλαιών Φ.Ε.Κ.: Μάρνη 8 τηλ.: 210 8220885, 210 8222924, 210 5279050.
Οι πολίτες έχουν τη δυνατότητα ελεύθερης ανάγνωσης των δημοσιευμάτων που καταχωρούνται σε όλα τα τεύχη της Εφημερίδας της Κυβερνήσεως πλην εκείνων που καταχωρούνται στο τεύχος Α.Ε.-Ε.Π.Ε και Γ.Ε.ΜΗ., από την ιστοσελίδα του Εθνικού Τυπογραφείου (www.et.gr).

Οι υπηρεσίες εξυπηρέτησης πολιτών λειτουργούν καθημερινά από 08:00 μέχρι 13:00



ΑΠΟ ΤΟ ΕΘΝΙΚΟ ΤΥΠΟΓΡΑΦΕΙΟ
ΚΑΠΟΔΙΣΤΡΙΟΥ 34 * ΑΘΗΝΑ 104 32 * ΤΗΛ. 210 52 79 000 * FAX 210 52 21 004
ΗΛΕΚΤΡΟΝΙΚΗ ΔΙΕΥΘΥΝΣΗ: http://www.et.gr – e-mail: webmaster.et@et.gr